

GEOMETRIA DEL SILENZIO


La geometria come principio di ordine, proporzione e percezione dello spazio.

INQUADRAMENTO TERRITORIALE




MONTECCHIO PRECALCINO (VI) • VENETO • ITALIA


| PIANTE SCALA 1:200

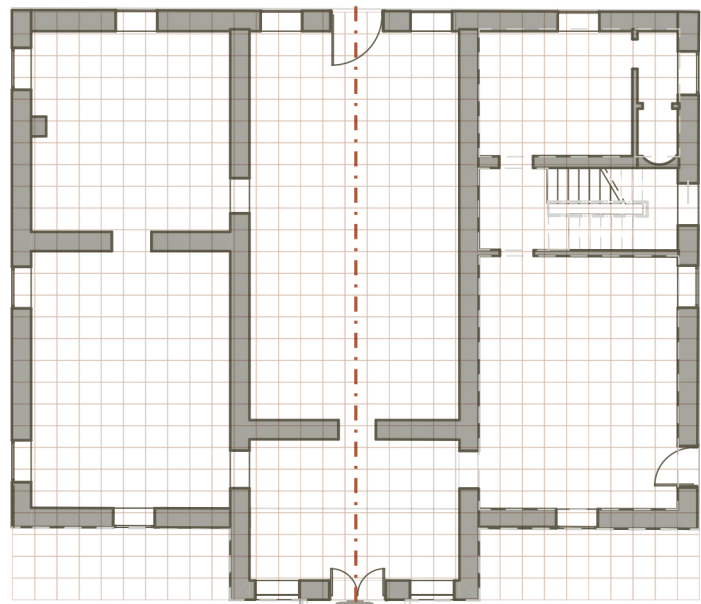

I
PIANO TERRA

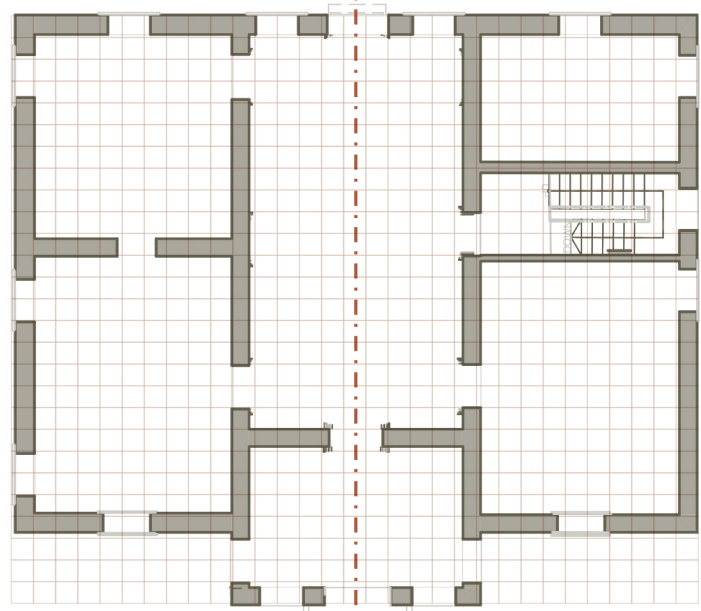

II
PIANO NOBILE

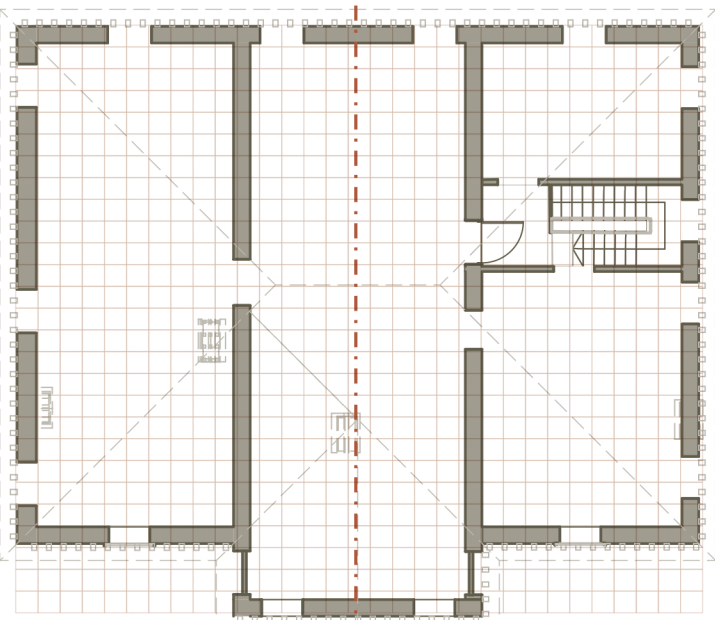


III
PIANO SOTTOTETTO

--- Asse principale
Modulo


| PROSPETTI SCALA 1:100

01

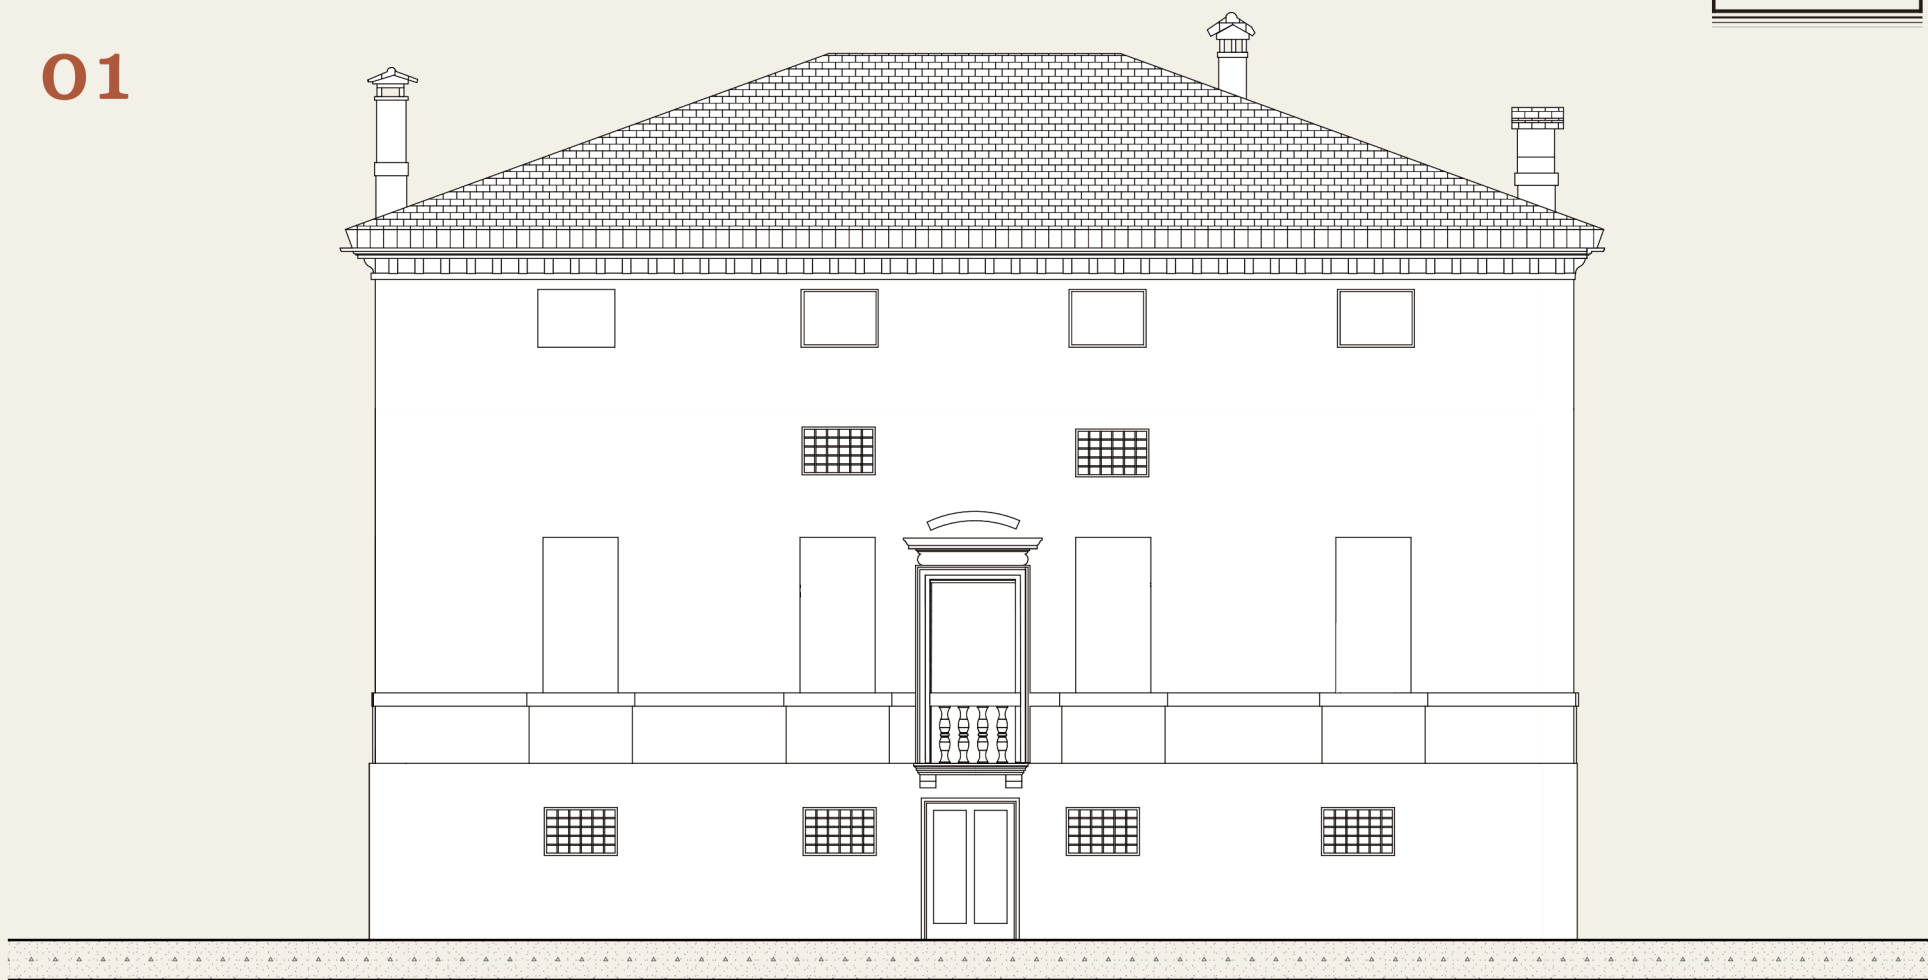

PROSPETTO NORD

02

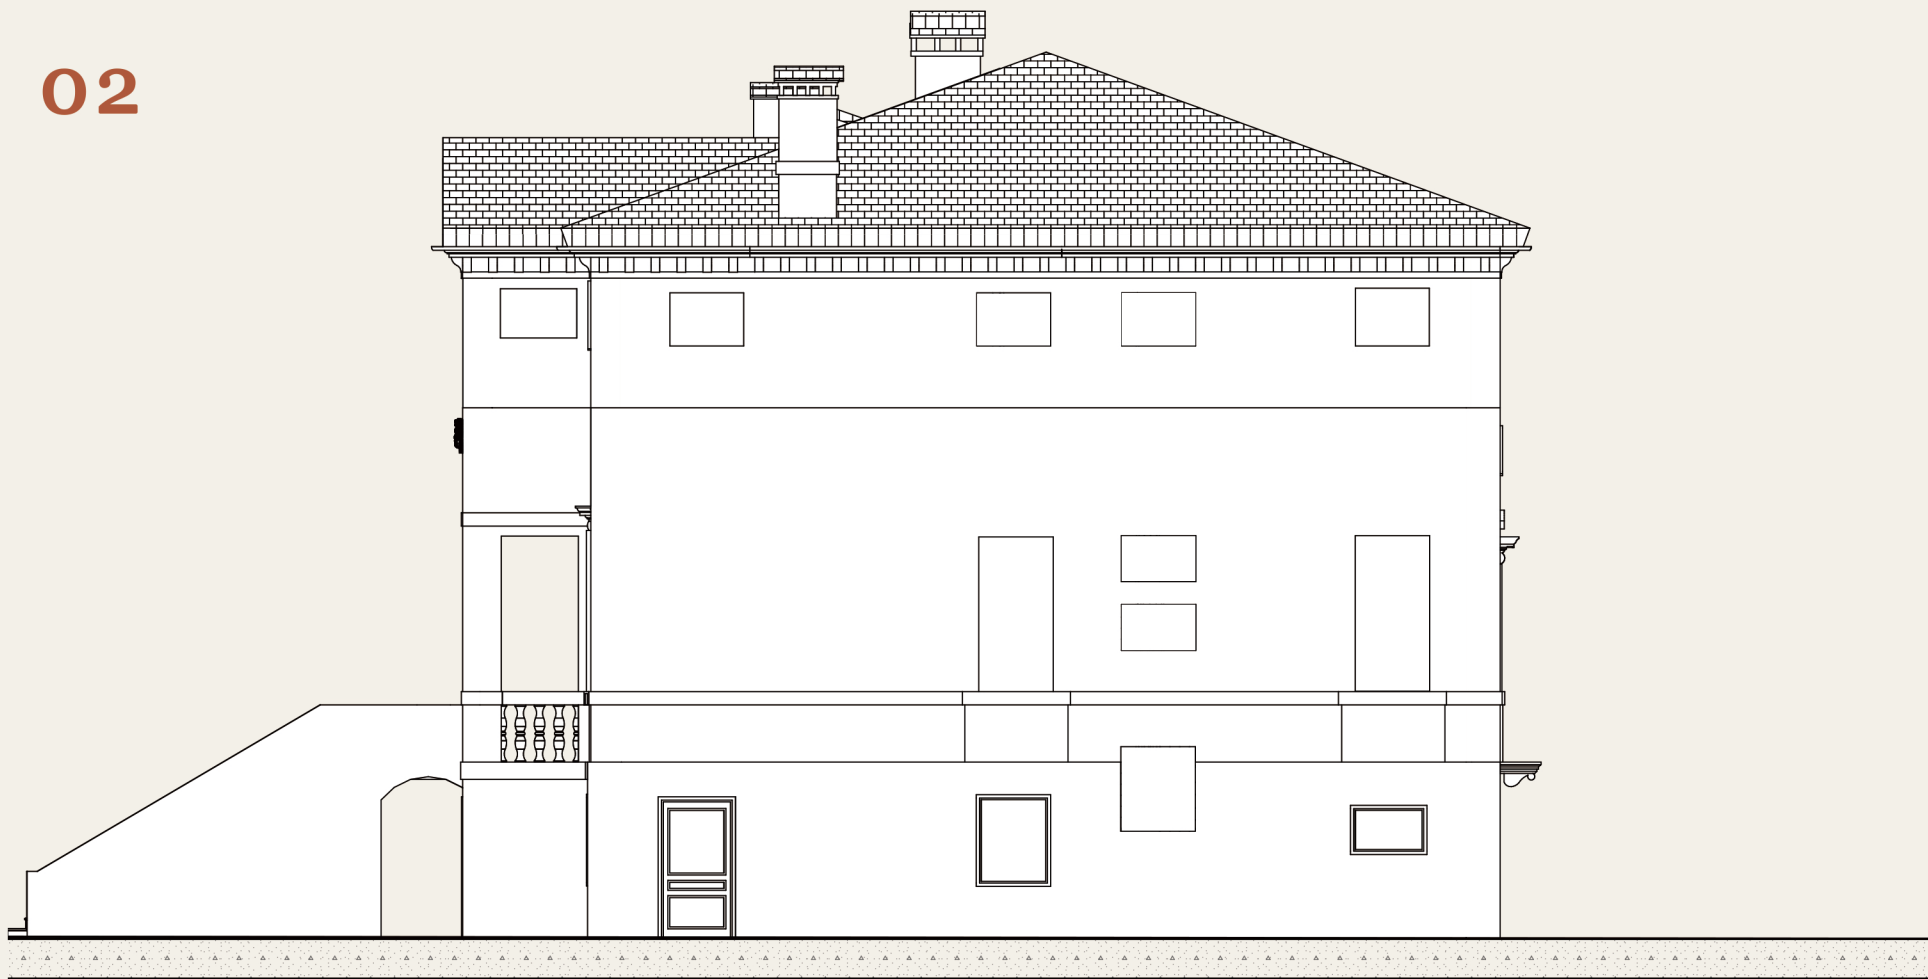


PROSPETTO EST

03




PROSPETTO SUD

04

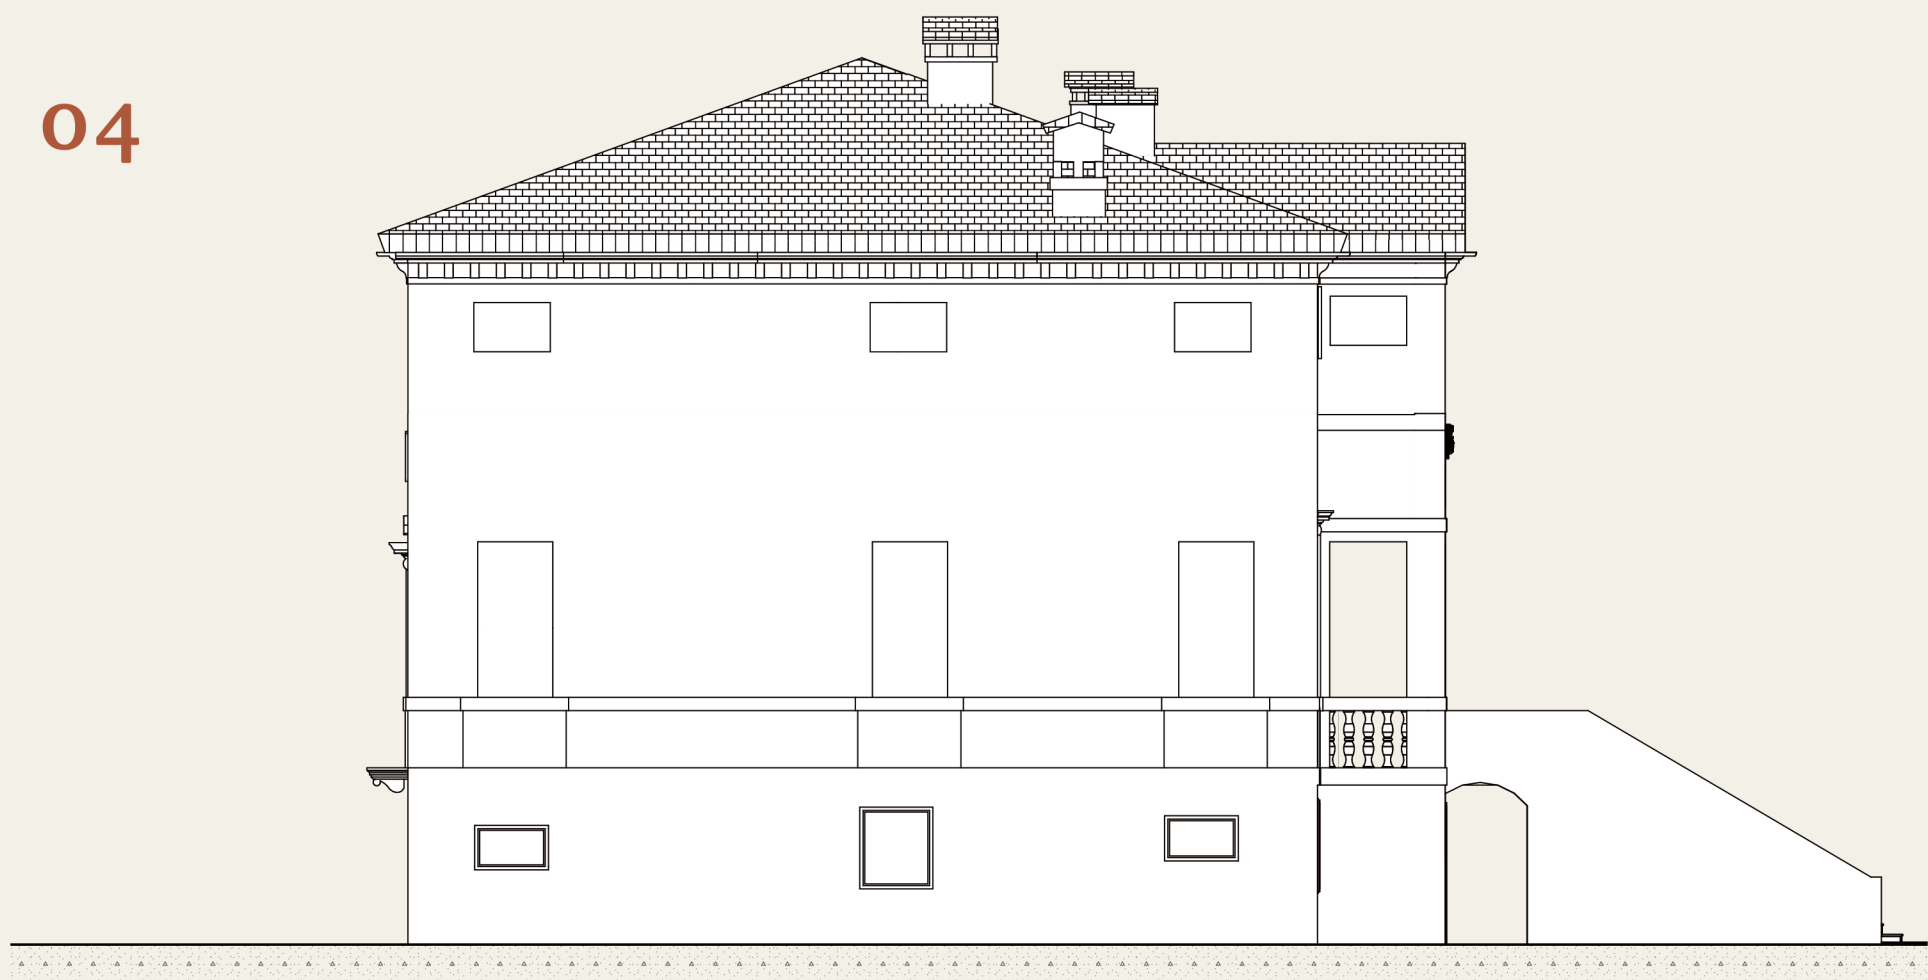

PROSPETTO OVEST

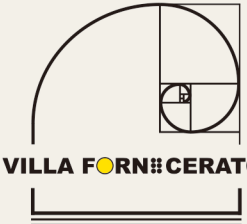

VILLA FORNI CERATO

ANDREA PALLADIO, 1565 CA.

GUARDA
IL VIDEO

