

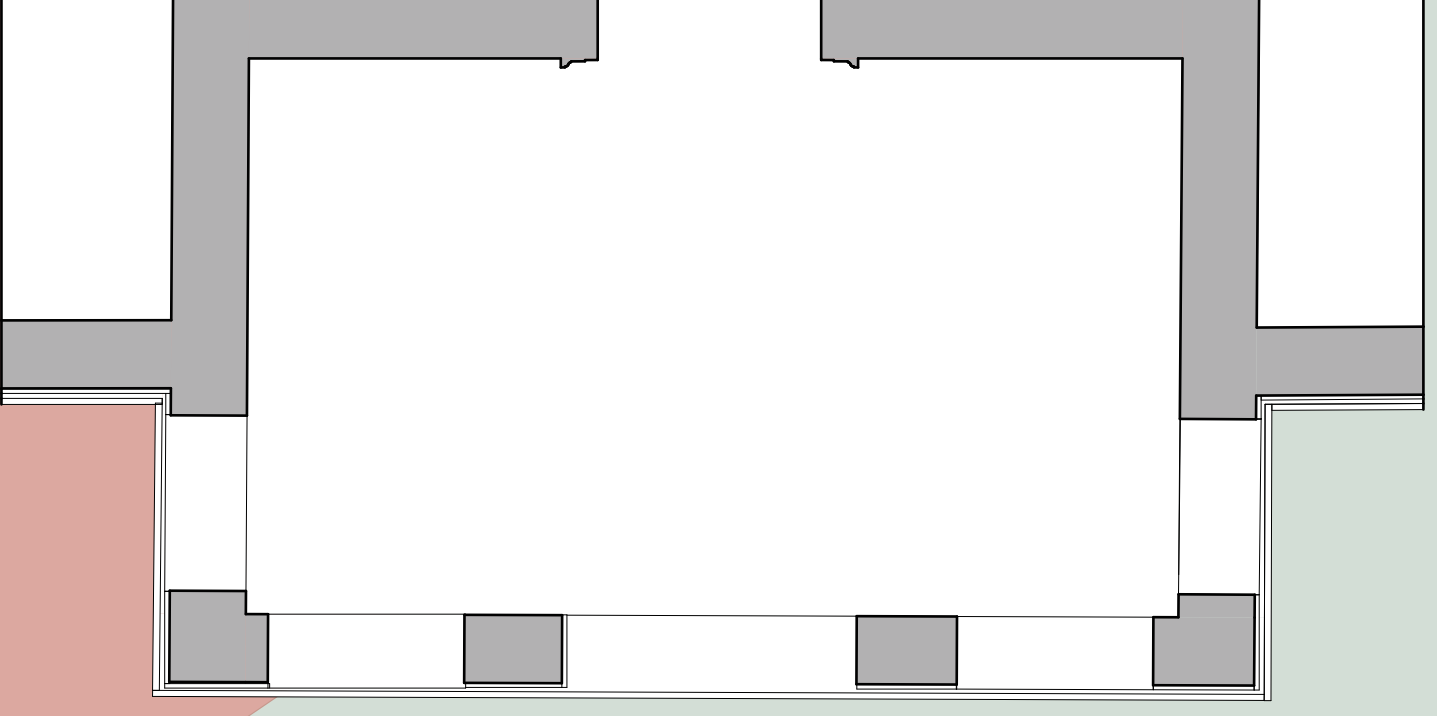


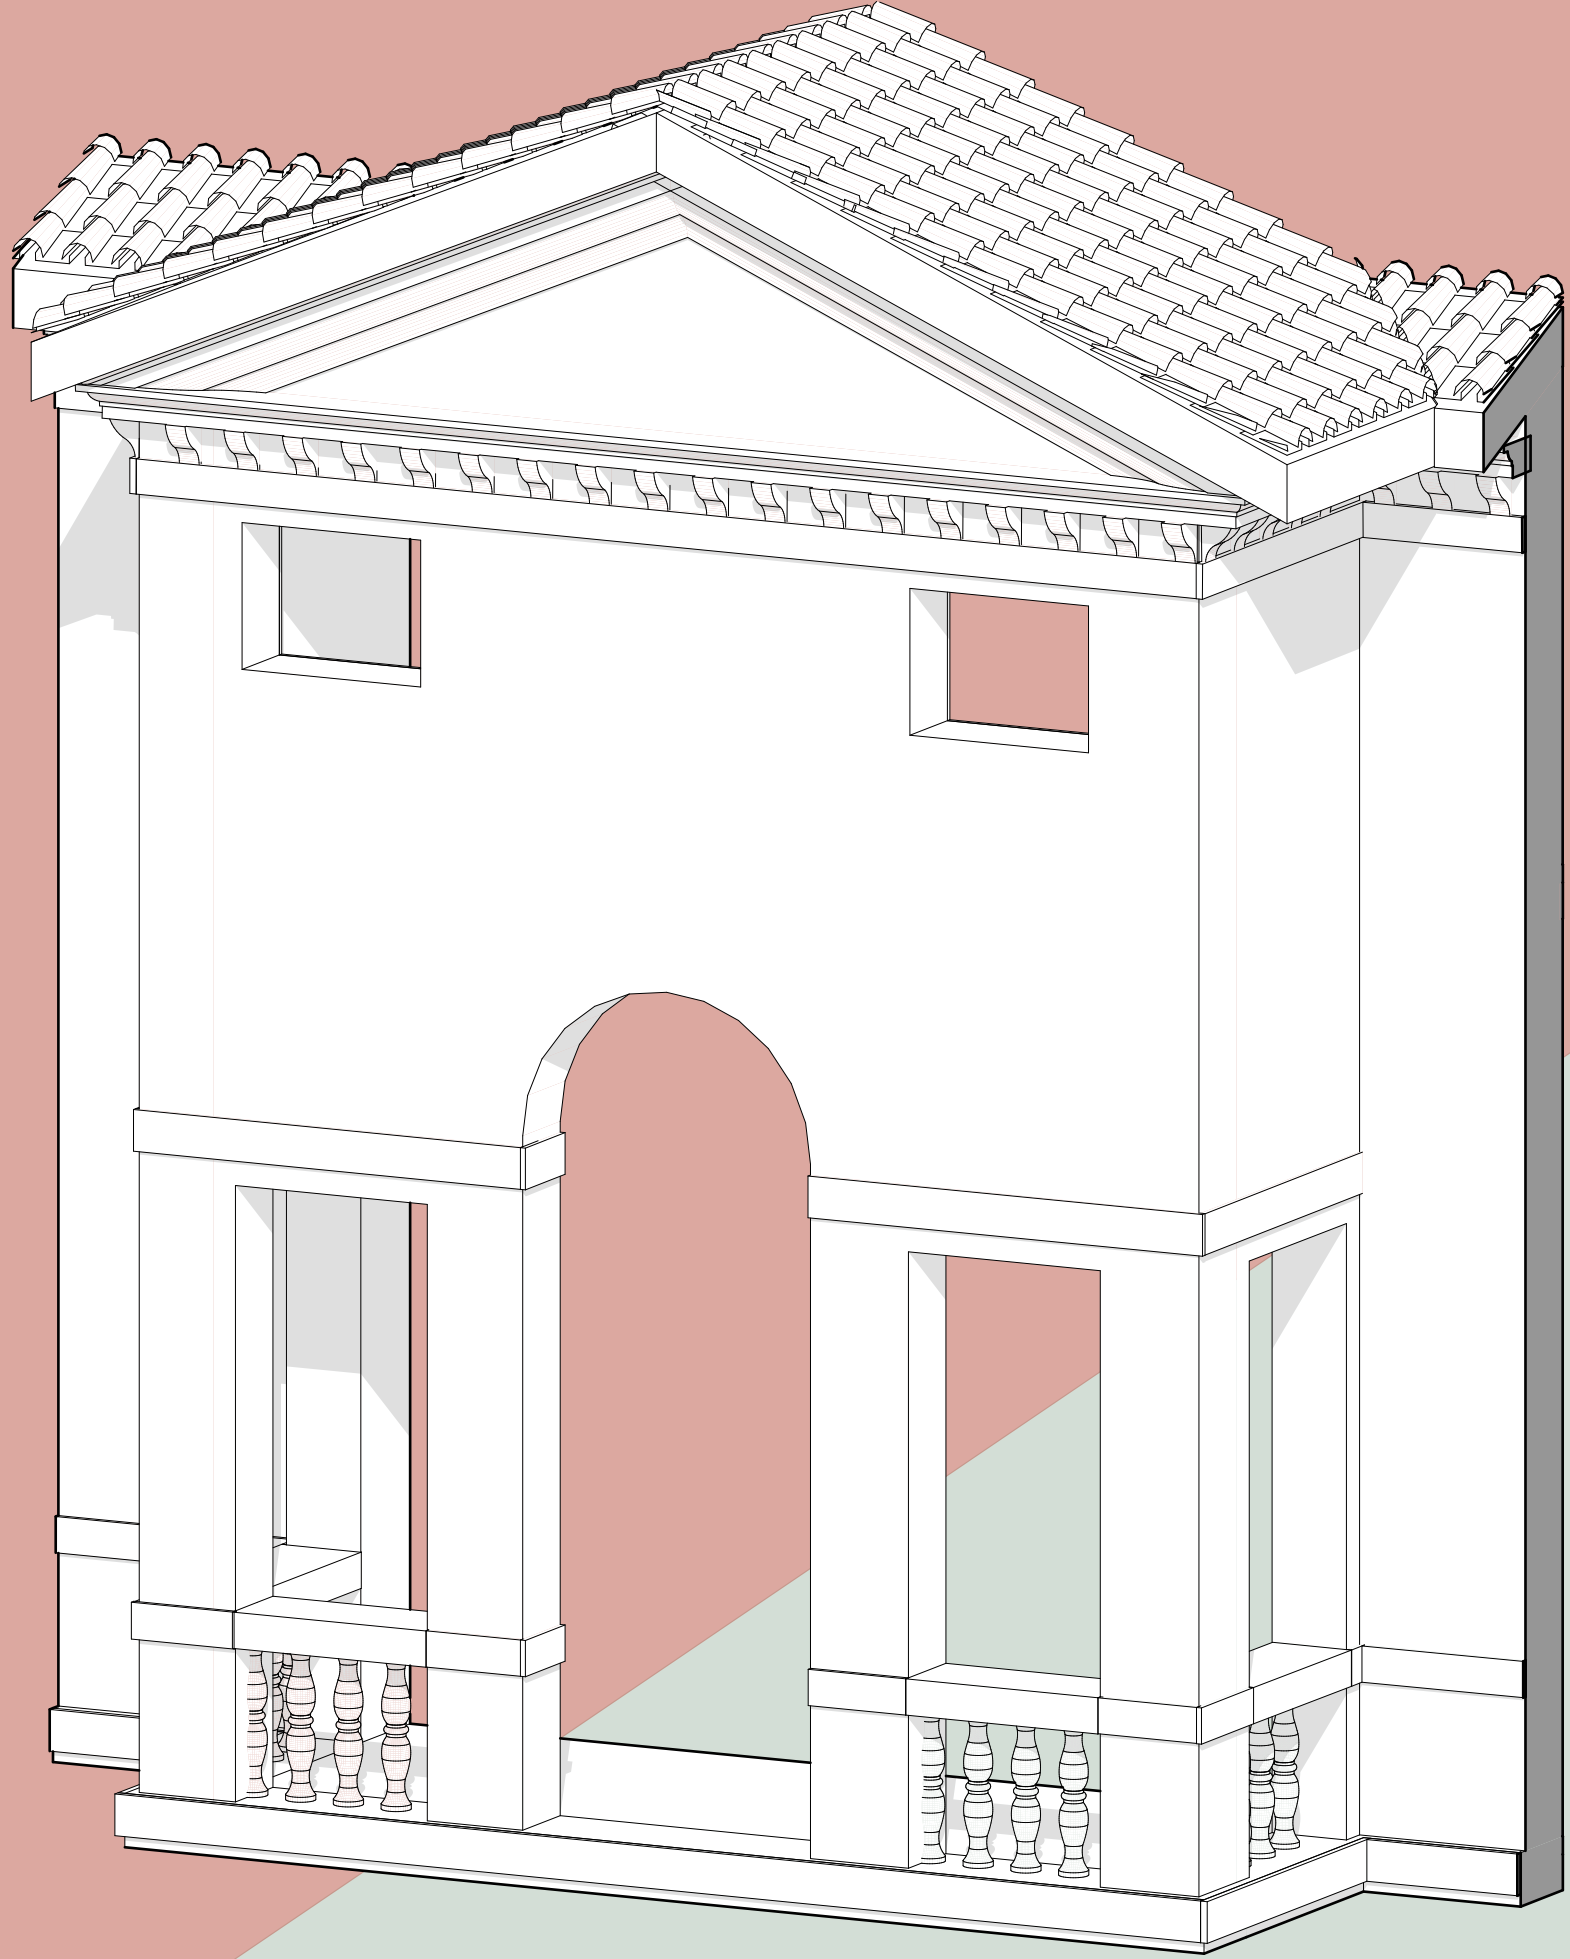



PIANTA LOGGIA SCALA 1:50

LA TRIPARTIZIONE NON È UN SEMPLICE ESPEDIENTE DECORATIVO, MA LA MATRICE STESSA DELLO SPAZIO.

LA SERLIANA NON FUNGE SOLTANTO DA SORGENTE DI LUCE PER IL SALONE PASSANTE INTERNO, MA OPERA COME UN VERO E PROPRIO REGOLATORE PROPORZIONALE. QUESTA GERARCHIA SI RIFLETTE SIMMETRICAMENTE IN PIANTA, GENERANDO UN CANONE PROPORZIONALE COSTANTE CHE REGOLA L'ALTEZZA, LA LARGHEZZA E LA PROFONDITÀ DI OGNI VOLUME.

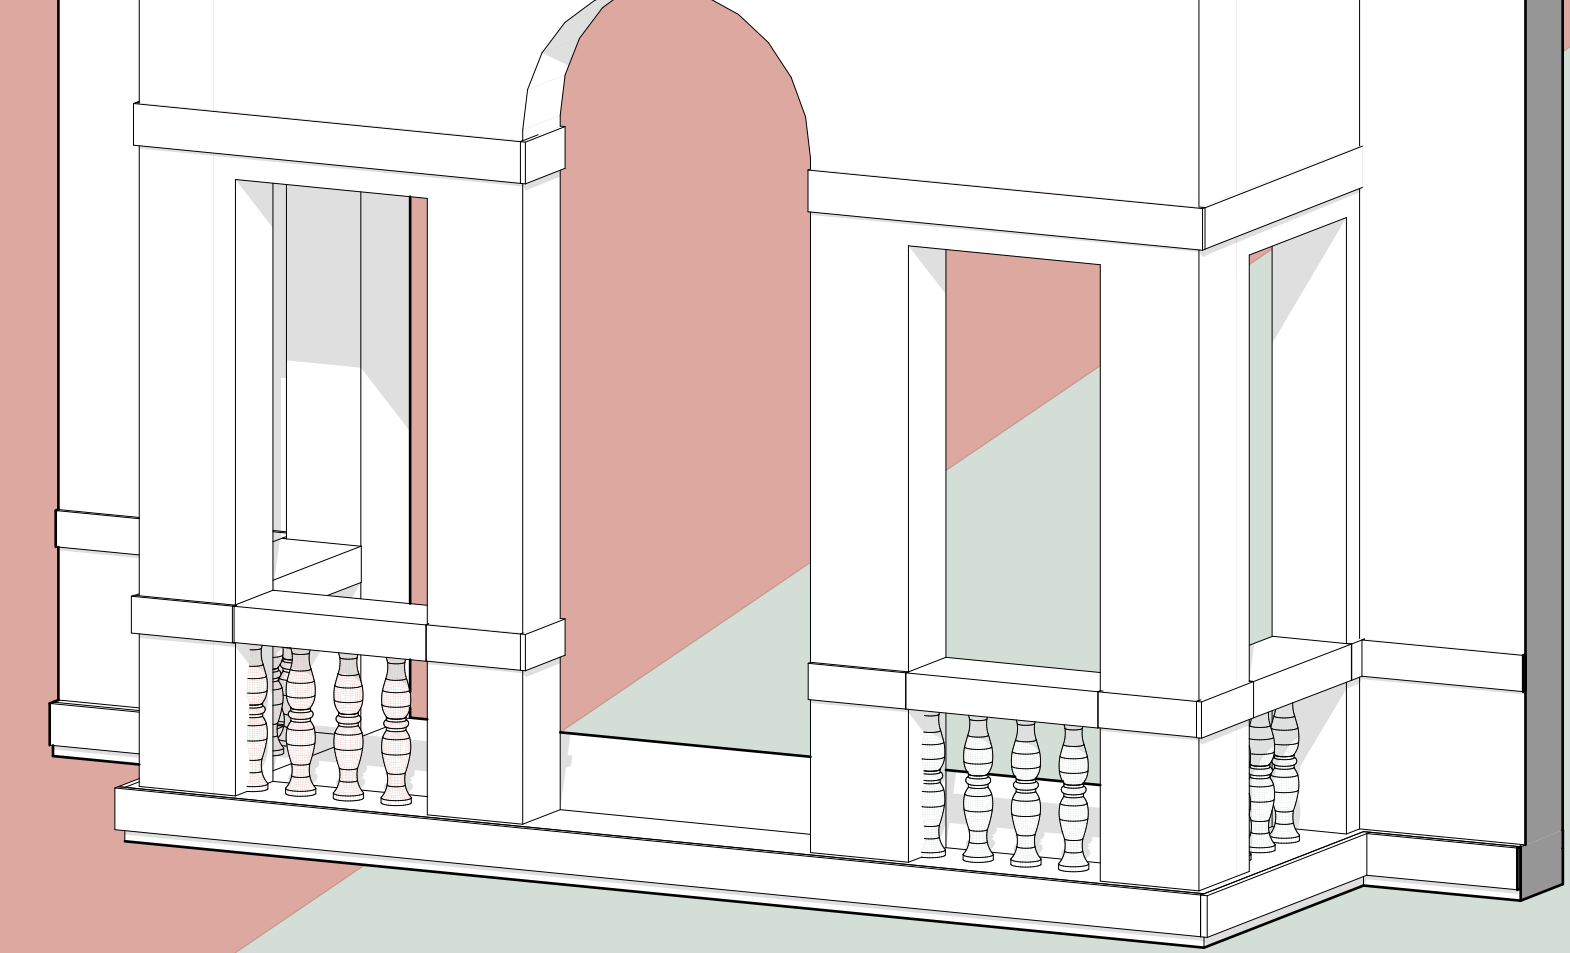

PROSPETTO LOGGIA SCALA 1:50

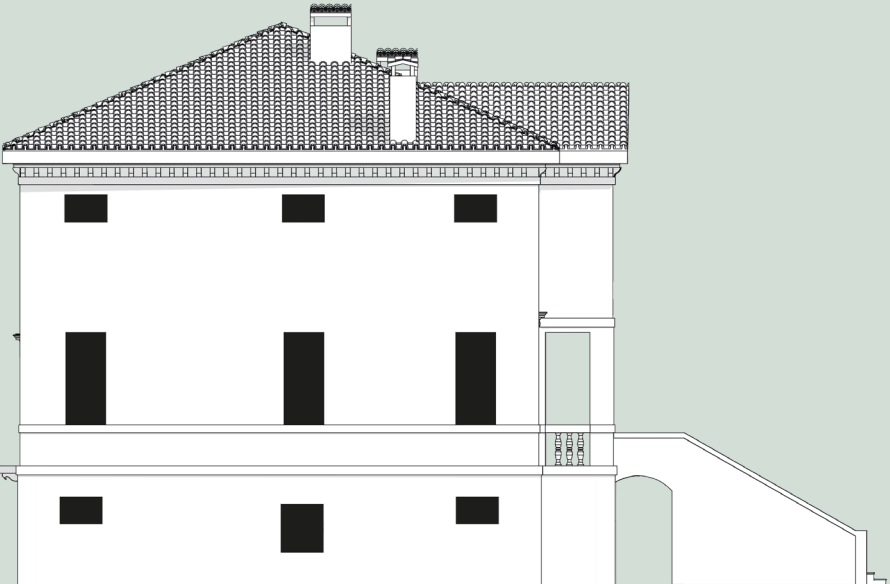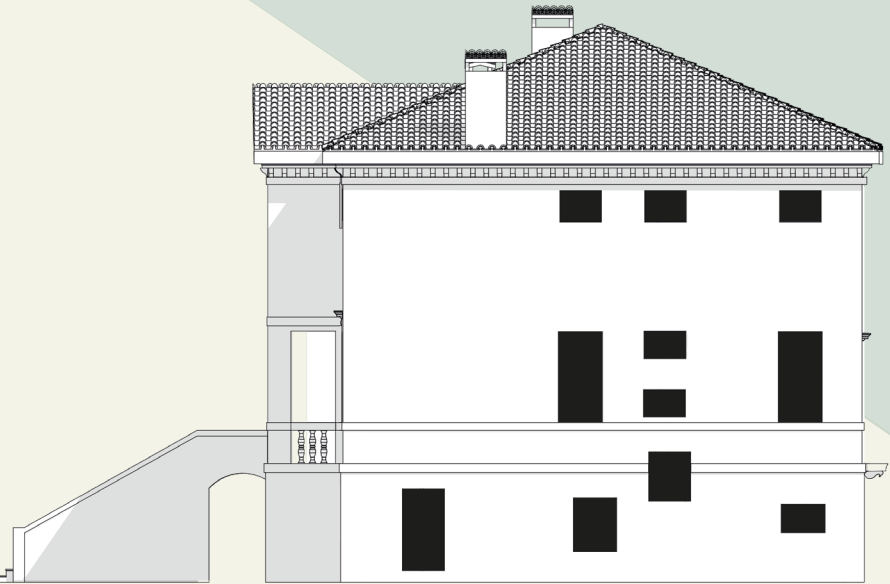


PROSPETTO EST SCALA 1:200

PROSPETTO SUD SCALA 1:200

PROSPETTO OVEST SCALA 1:200

MODULO DI 57,8 CENTIMETRI 

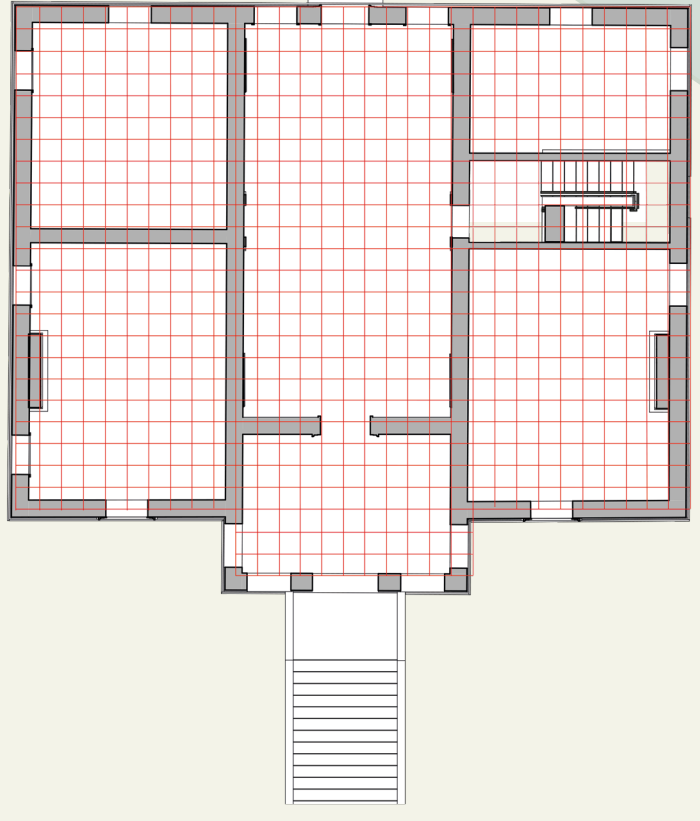

VILLA FORNI CERATO

Andrea Palladio Montecchio Precalcino UNESCO 1996

